

OI/.....<sup>821</sup>...../21

Łomża 2021.03.09

Zarząd Spółdzielni Mieszkaniowej „Perspektywa” w Łomży, ul. Kazańska 1 18-400 Łomża ogłasza przetarg na dostawę i montaż urządzeń zabawowych na place zabaw przy budynkach:

- Zad. 1 - Por. Łagody 8-10 w Łomży.
- Zad. 2 - Por. Łagody 12-Kazańska 12 w Łomży.
- Zad. 3 - Kazańska 14-16 w Łomży.
- Zad. 4 - Rycerska 6-8-10 w Łomży

W załączeniu przesyłamy mapy sytuacyjne z oznaczoną planowaną lokalizacją placów oraz ich przybliżonymi wymiarami.

Na placu winny się znaleźć nw. urządzenia – w miarę możliwości : Piaskownica, bujaki na sprężynach, huśtawka podwójna lub pojedyncza zestaw zabawowy. **Oprócz powyższych wskazań oferent może zaproponować inne urządzenia jeżeli uzna, że technicznie jest to możliwe.**

Ponadto w wycenie należy uwzględnić umieszczenie regulaminu korzystania z placu zabaw – szt.1.  
Termin wykonania robót – II kwartał 2021r.

**Przed złożeniem oferty wskazana jest wizja w terenie i wykonanie własnych pomiarów.**

Wyjaśnień i dodatkowych informacji udziela: Zbigniew Szponarski, Jarosław Dzierzowski, Alicja Milewska – telefon 86 218 24 91, ul. Kazańska 1 , pokoje nr 12,14,15.

**Oferta winna zawierać cenę ryczałtową brutto odrębnie na każdy plac zabaw z podaniem cen jednostkowych urządzeń.** Cena winna zawierać koszt urządzeń, dostawy oraz montażu na placu zabaw. Cena nie obejmuje demontażu istniejących urządzeń (w zakresie spółdzielni). **Dopuszcza się złożenie ofert w kilku wariantach.**

Do oferty musi być załączone:

1. Plan sytuacyjny usytuowania urządzeń z oznaczeniem stref bezpieczeństwa.
2. Karty katalogowe urządzeń wraz z posiadanymi certyfikatami i dopuszczeniami.
3. Oświadczenie o posiadaniu niezbędnej wiedzy i doświadczenia , potencjału ekonomicznego i technicznego a także pracowników zdolnych do wykonywania tego typu prac.
4. Oświadczenie, że spełniony jest warunek:

W postępowaniu przetargowym nie może brać udziału osoba, która:

- pozostaje w związku małżeńskim albo w stosunku pokrewieństwa lub powinowactwa w linii prostej, pokrewieństwa lub powinowactwa w linii bocznej do drugiego stopnia albo jest związana z tytułu przysposobienia, opieki lub kurateli z członkami Zarządu, Rady Nadzorczej Spółdzielni oraz Komisji Przetargowej albo którzy pozostają z tymi osobami w takim stosunku prawnym lub faktycznym, że może to budzić uzasadnione wątpliwości co do zachowania zasad uczciwej konkurencji w postępowaniu,
- przed upływem trzech lat od daty wszczęcia postępowania pozostawała w stosunku pracy lub zlecenia z Oferentem albo była członkami władz osób prawnych biorących udział w postępowaniu,

5. Okres gwarancji od daty odbioru robót

Przy wyborze oferty brane będą pod uwagę następujące kryteria :

- Koszt wykonania robót – 70%
- Optymalne zagospodarowanie – 10%
- Warunki gwarancji – 10%
- Wiarygodność firmy – 10%

Warunki złożenia oferty: W terminie do 31.03.2021r. do godz.14.00 w sekretariacie Spółdzielni Mieszkaniowej „Perspektywa” Łomża, ul. Kazańska 1, w zamkniętej kopercie oznaczonej : „Przetarg – place zabaw ”.

Zastrzega się prawo unieważnienia zapytania bez podania przyczyny.

**Z-CA PREZESA ZARZĄDU**  
SM „Perspektywa” w Łomży

*mgr Robert Chaberek*

**PREZES ZARZĄDU**  
SM „Perspektywa” w Łomży

*mgr inż. Leszek A. Konopka*

**Pieczęć firmy**

**Data .....**

**Oświadczenie do przetargu na dostawę i montaż urządzeń zabawowych na place zabaw przy budynkach:**


- **Por. Łagody 8-10 w Łomży.**
- **Por. Łagody 12-Kazańska 12 w Łomży.**
- **Kazańska 14-16 w Łomży.**
- **Rycerska 6-8-10 w Łomży**

6. Oświadczamy, że posiadamy niezbędną wiedzę i doświadczenie, potencjał ekonomiczny i techniczny, a także pracowników zdolnych do wykonywania prac:  
Dostawa i montaż urządzeń zabawowych na place zabaw.
7. Oświadczamy, że spełniony jest warunek:  
W postępowaniu przetargowym nie biorą udziału osoby, które:  
- pozostają w związku małżeńskim albo w stosunku pokrewieństwa lub powinowactwa w linii prostej, pokrewieństwa lub powinowactwa w linii bocznej do drugiego stopnia albo są związane z tytułu przysposobienia, opieki lub kurateli z członkami Zarządu, Rady Nadzorczej Spółdzielni oraz Komisji Przetargowej albo którzy pozostają z tymi osobami w takim stosunku prawnym lub faktycznym, że może to budzić uzasadnione wątpliwości co do zachowania zasad uczciwej konkurencji w postępowaniu,  
- przed upływem trzech lat od daty wszczęcia postępowania pozostawały w stosunku pracy lub zlecenia z Oferentem albo były członkami władz osób prawnych biorących udział w postępowaniu,

.....  
Podpis i pieczęć oferenta



Polska - Geoporttal otwartych danych przestrzennych  
skala 1 : 500

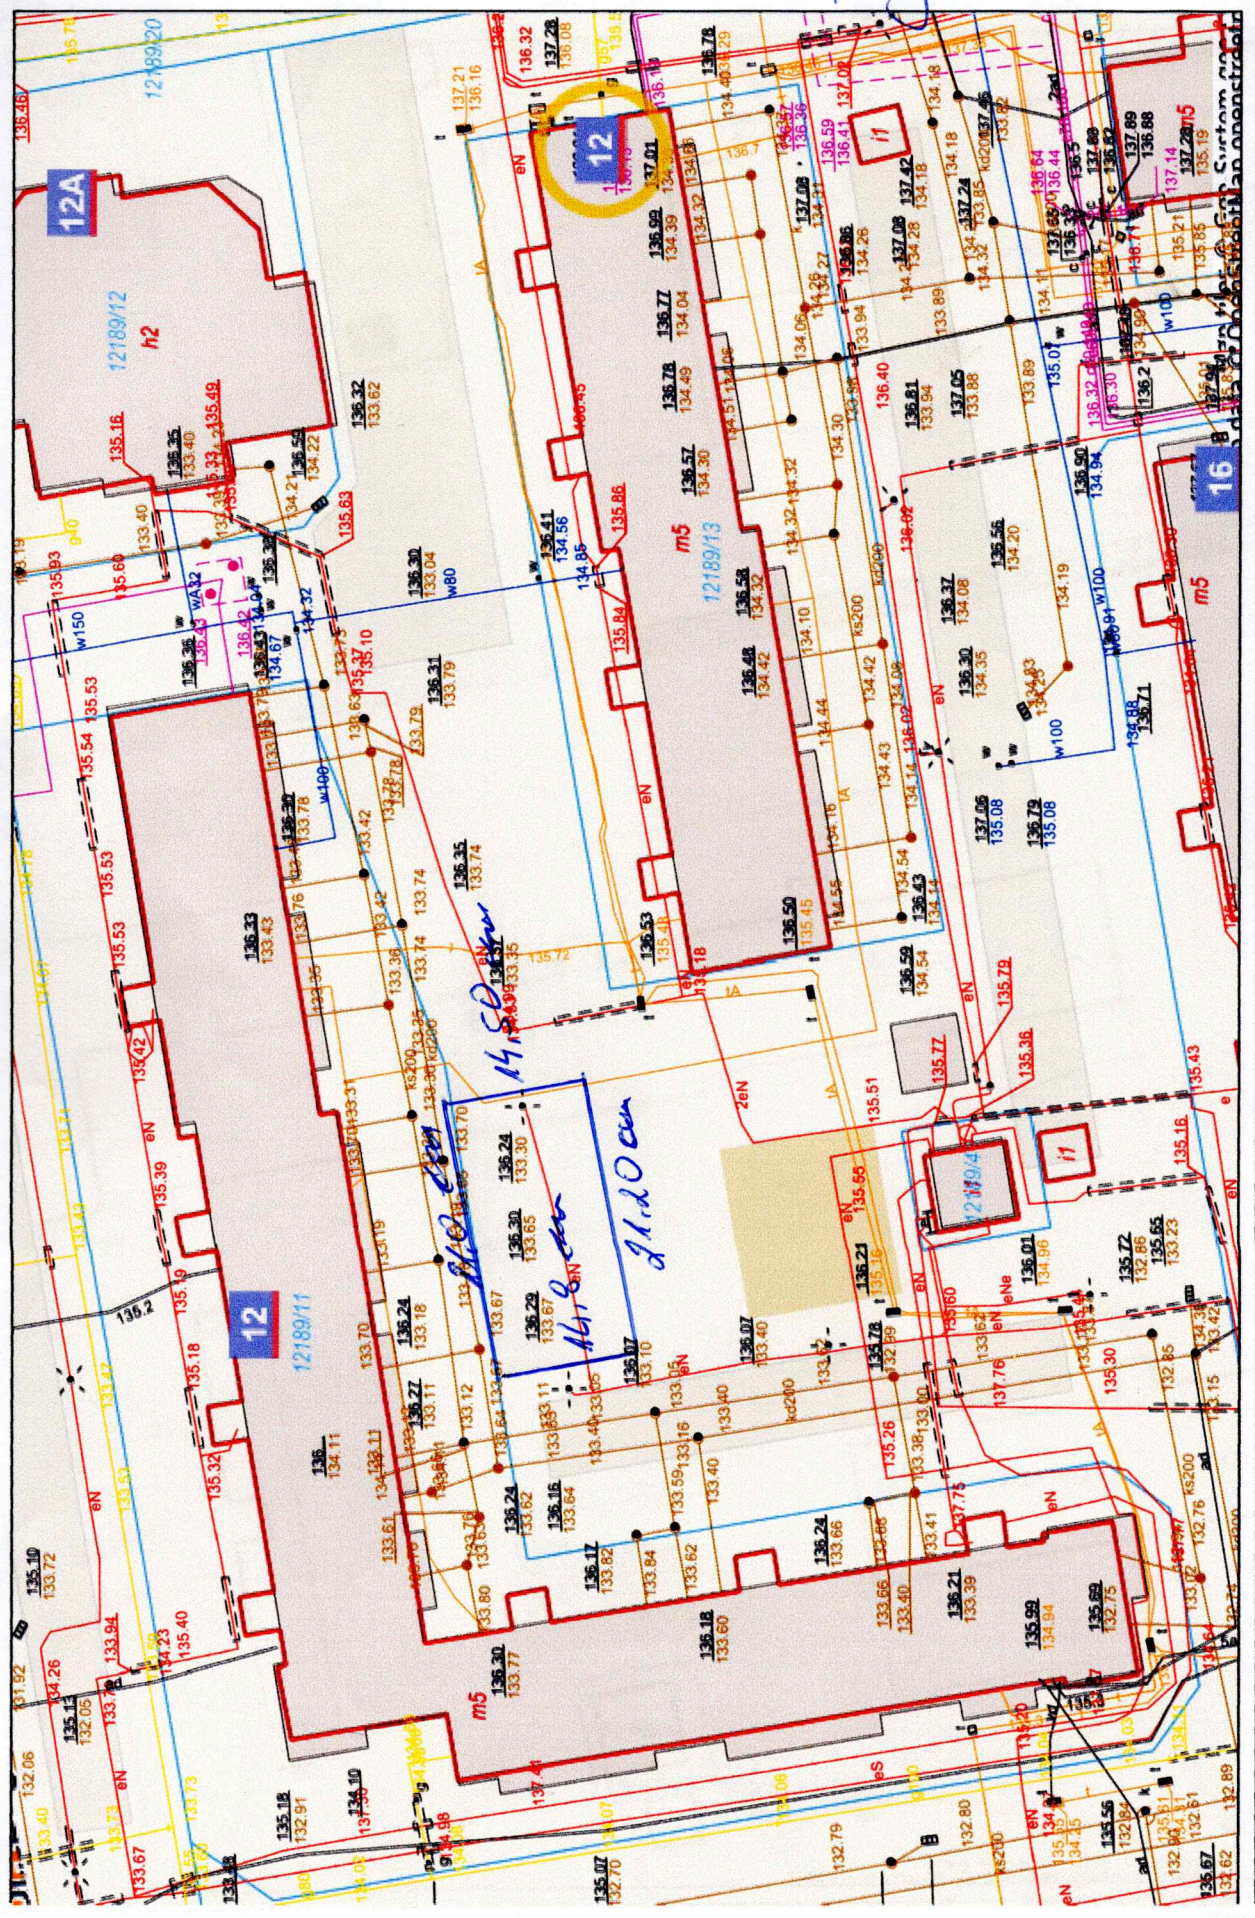




Ryccerska 6-8-10

Polska - Geoporttal otwartych danych przestrzennych

skala 1 : 500

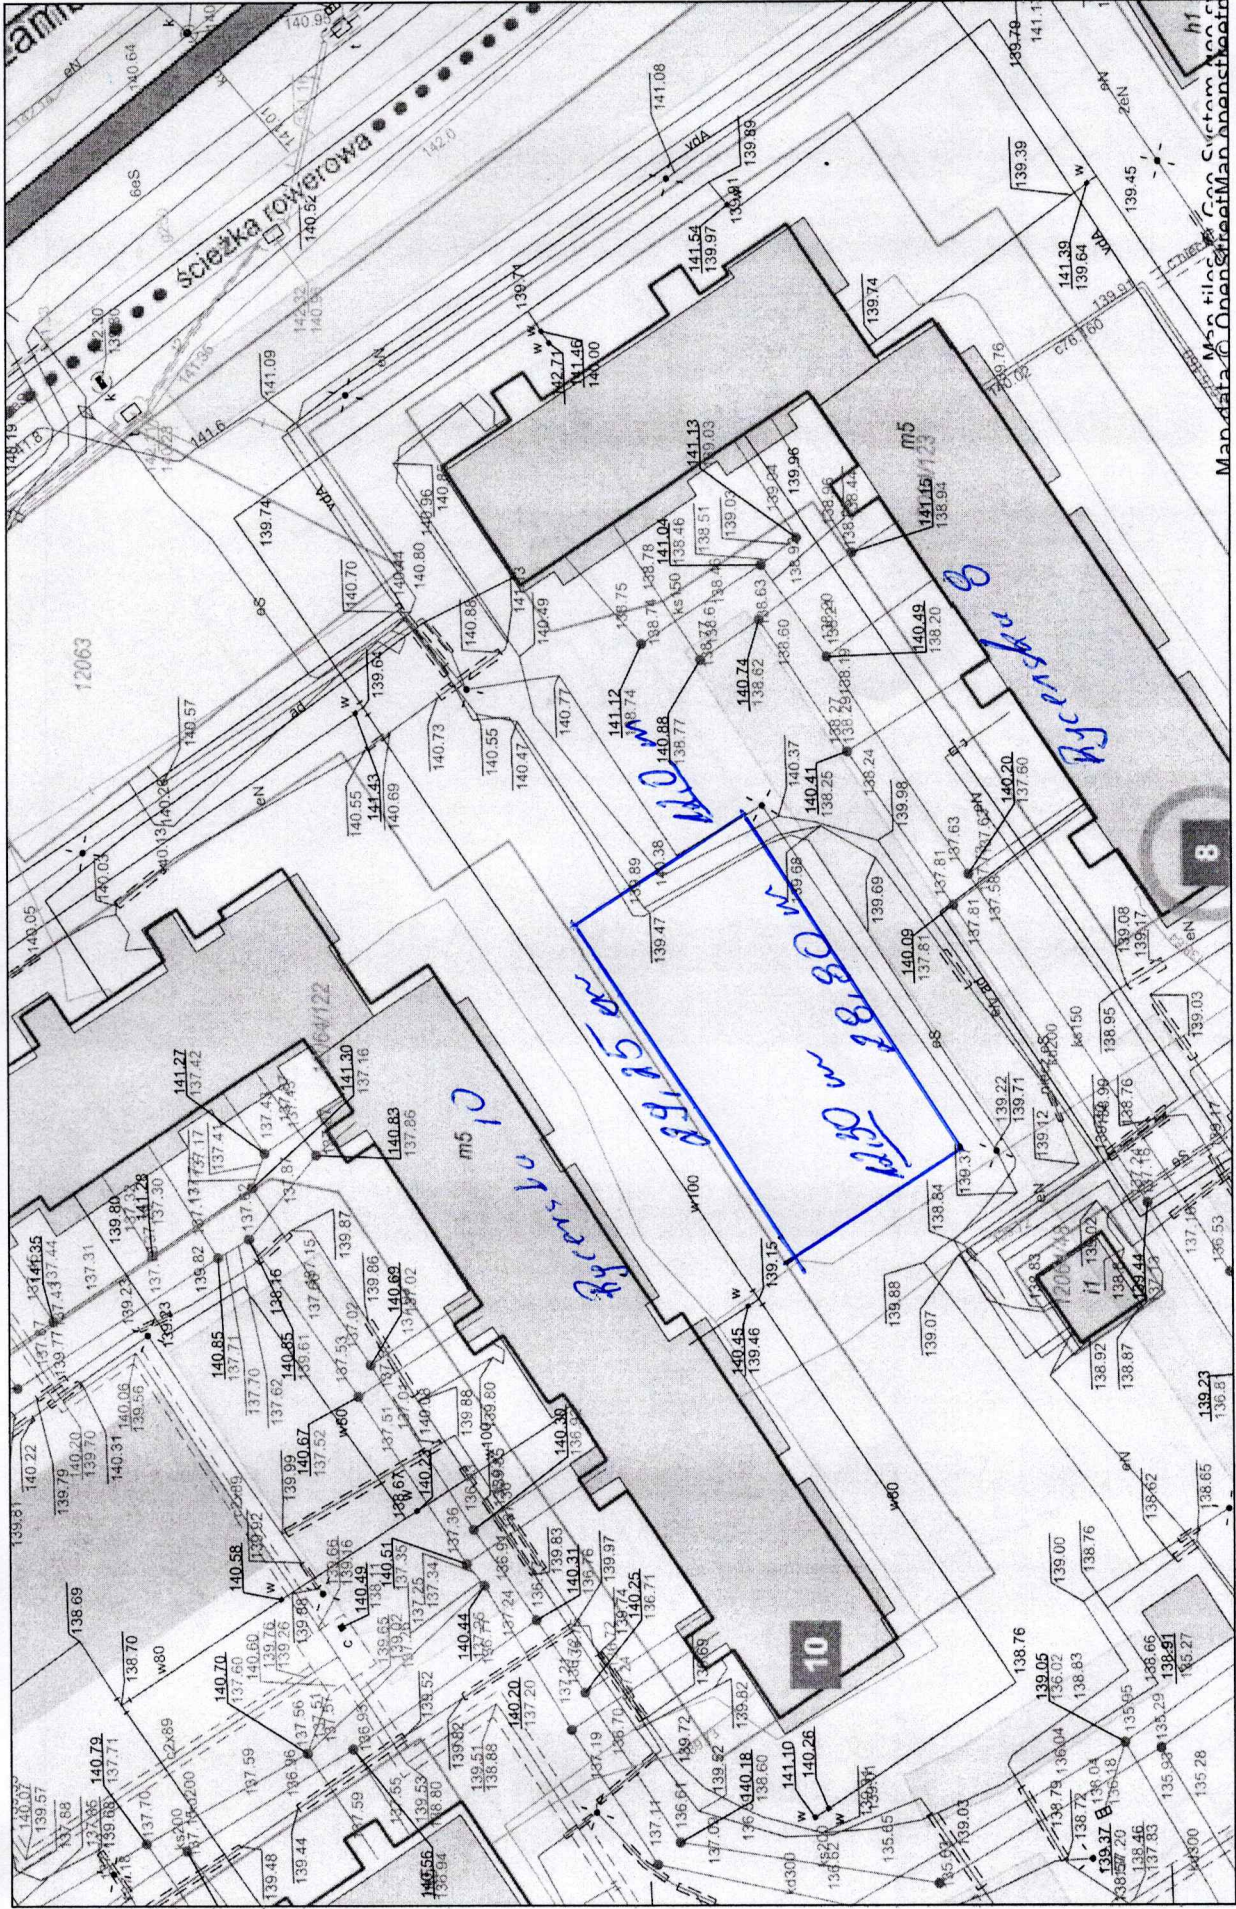


Niniejszy wydruk nie stanowi dokumentu w rozumieniu przepisów prawa. Wydrukowano w serwisie polska.e-map.net dnia 2021-03-05 09:41:42



Polska - Geoportal otwartych danych przestrzennych

skala 1 : 500

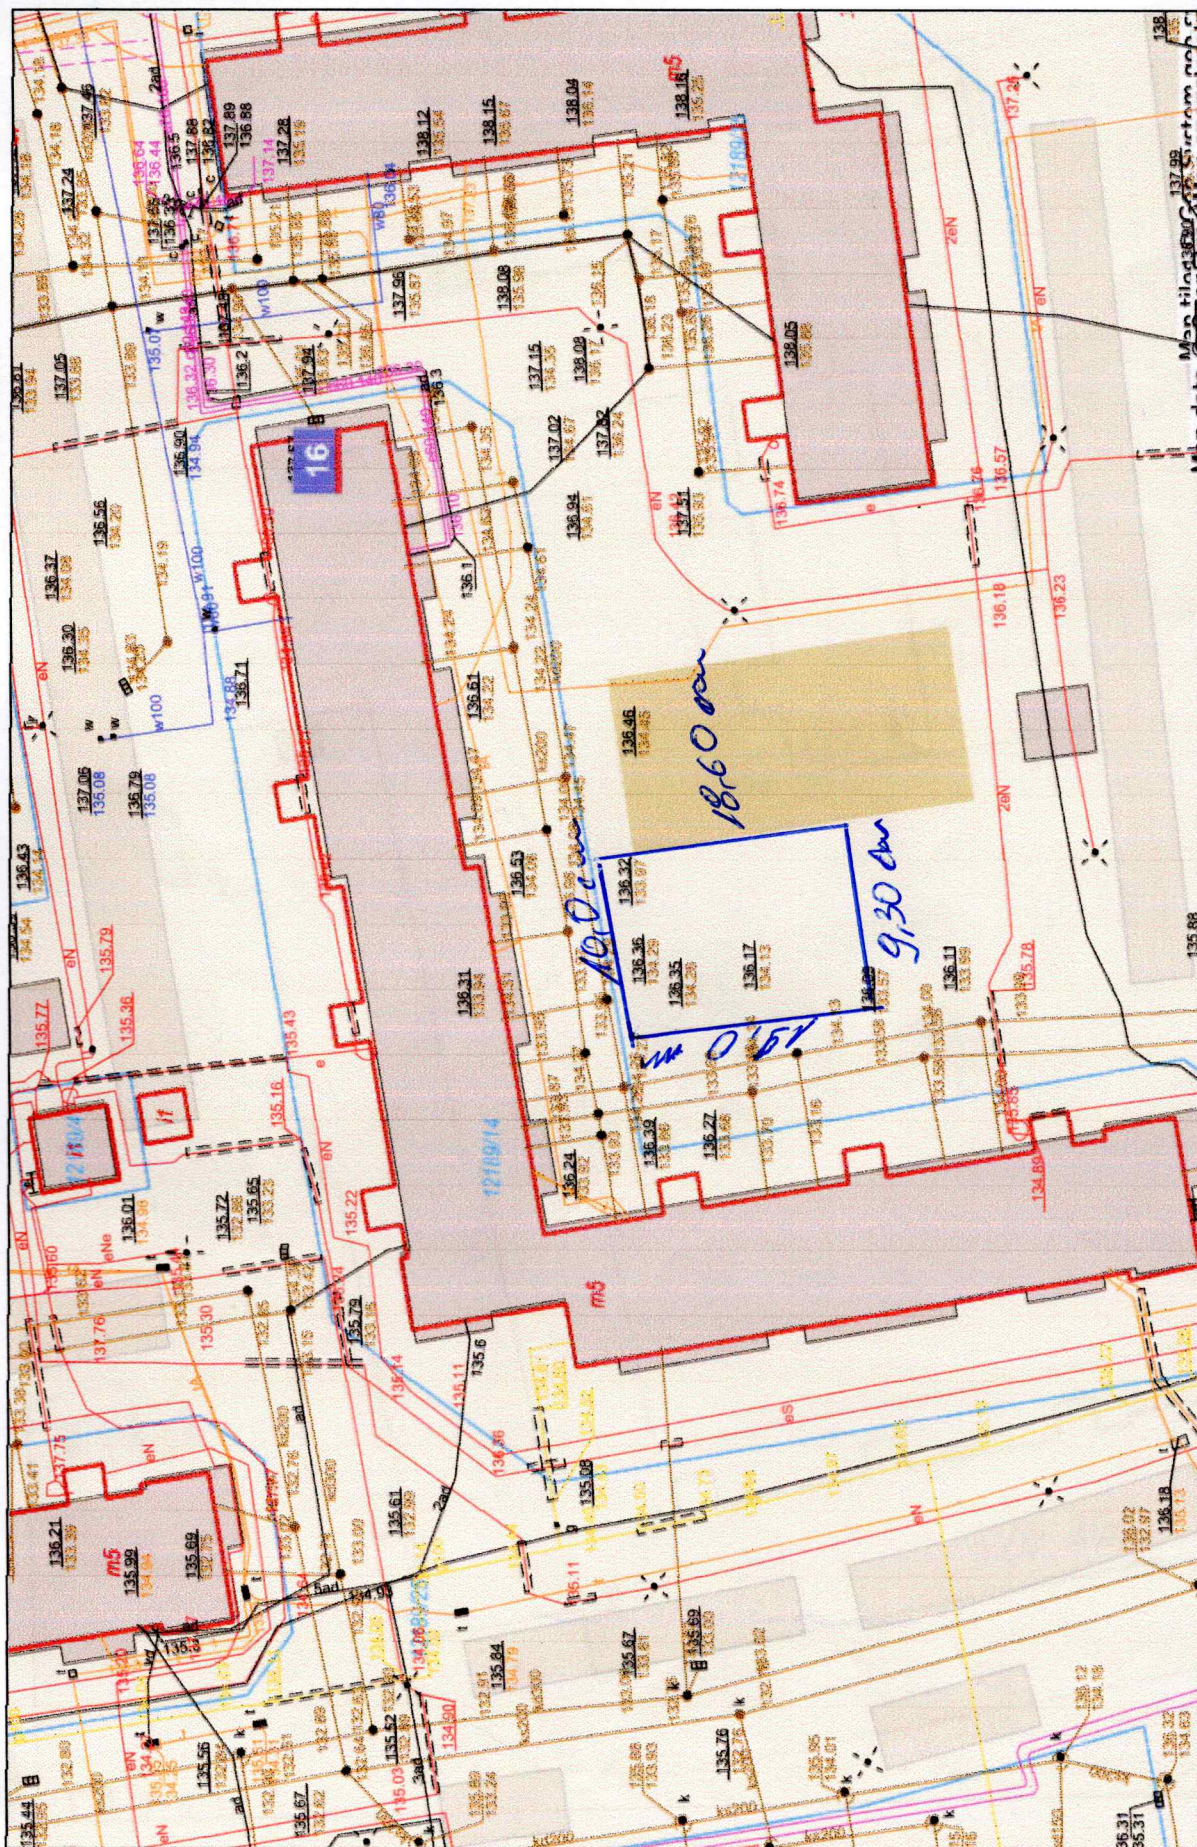



Polska - Geoportal otwartych danych przestrzennych

skala 1 : 500

